

# Gemeinde Wielenbach

Bebauungskonzept Wielenbach-Nord  
 Bauabwägung  
 Lageplan


Erstellt am: 25.07.2022

**von Angerer Architekten und Stadtplaner**

Am Knie 11 | 81241 München | Tel.: 089 - 561602 | mail@vonangerer.de



M 1:1000

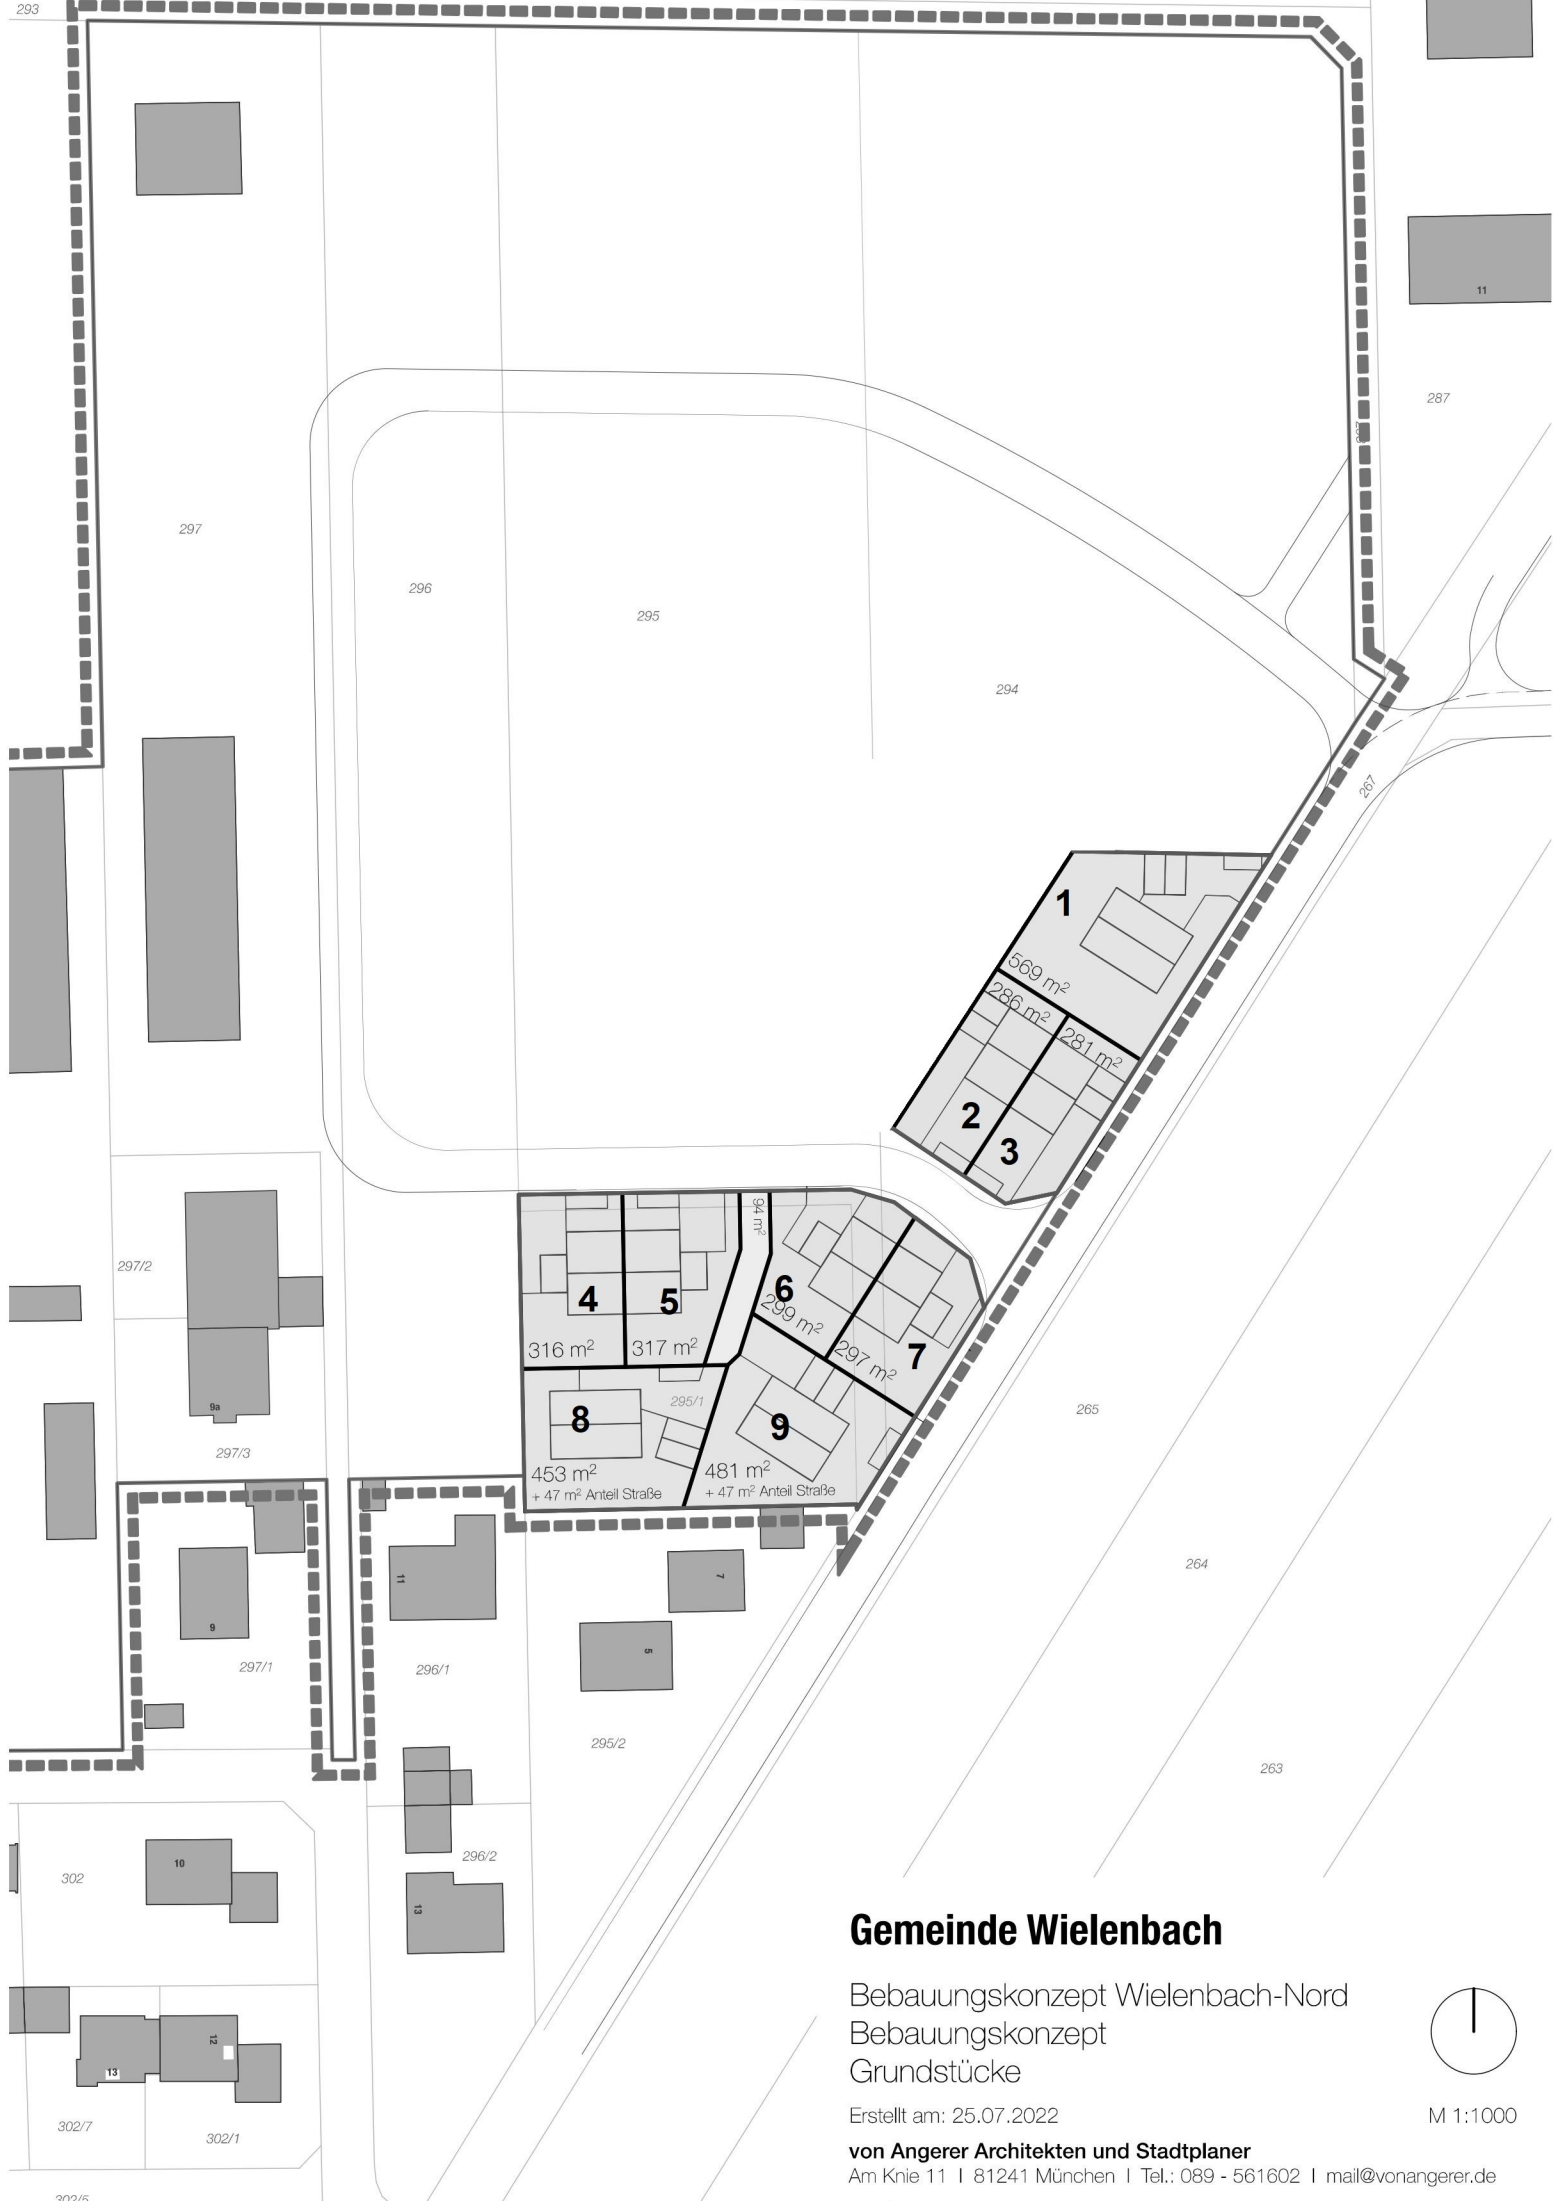

# Gemeinde Wielenbach

Bebauungskonzept Wielenbach-Nord  
 Bauungskonzept  
 Grundstücke

Erstellt am: 25.07.2022

**von Angerer Architekten und Stadtplaner**  
 Am Knie 11 | 81241 München | Tel.: 089 - 561602 | mail@vonangerer.de



M 1:1000