

### Zeichenerklärung

**Planung**

- Einschnittsböschung / Abtrag
- Mulde mit Fließrichtung / Versickermulde
- Fahrbahn mit Achse und Fahrstreifenaufteilung
- Bankett
- Dammböschung / Auftrag
- Entwässerungsgraben mit Fließrichtung
- Straßennebenflächen
- Wirtschaftsweg, befestigt
- Wirtschaftsweg, unbefestigt
- Radweg

**Immissionsschutz**

- Objekt Nr. ohne / mit Grenzwertüberschreitung
- Lärmschutzwand
- Lärmschutzwall

**Regelungsverzeichnis**

- Nr. im Regelungsverzeichnis

**Sonstiges**

- Baumfällung
- freizuhaltendes Sichtfeld
- Rückbaufäche / Abbruch
- RRB 1
- Baufeldgrenze

**Versorgungseinrichtungen**


- vorhanden
- Trinkwasserleitung
- E-Freileitung
- E-Kabel
- Gasleitung
- Fernmeldekabel
- Schmutzwasserleitung

**Entwässerung**

- vorhanden
- geplant
- Rohrdurchlass DN 300 mit Böschungstück
- Regenwasserleitung mit Fließrichtung
- Straßenablauf
- Kontrollschacht
- Ablaufschacht

**Schutzgebiete und Flächen**

- FFH-Gebiet
- Landschaftsschutzgebiet
- Bodendenkmal
- Wasserschutzone III
- Wohngebiet
- Mischgebiet
- Gewerbegebiet
- Auffüllungen und Sichtschutzwälle

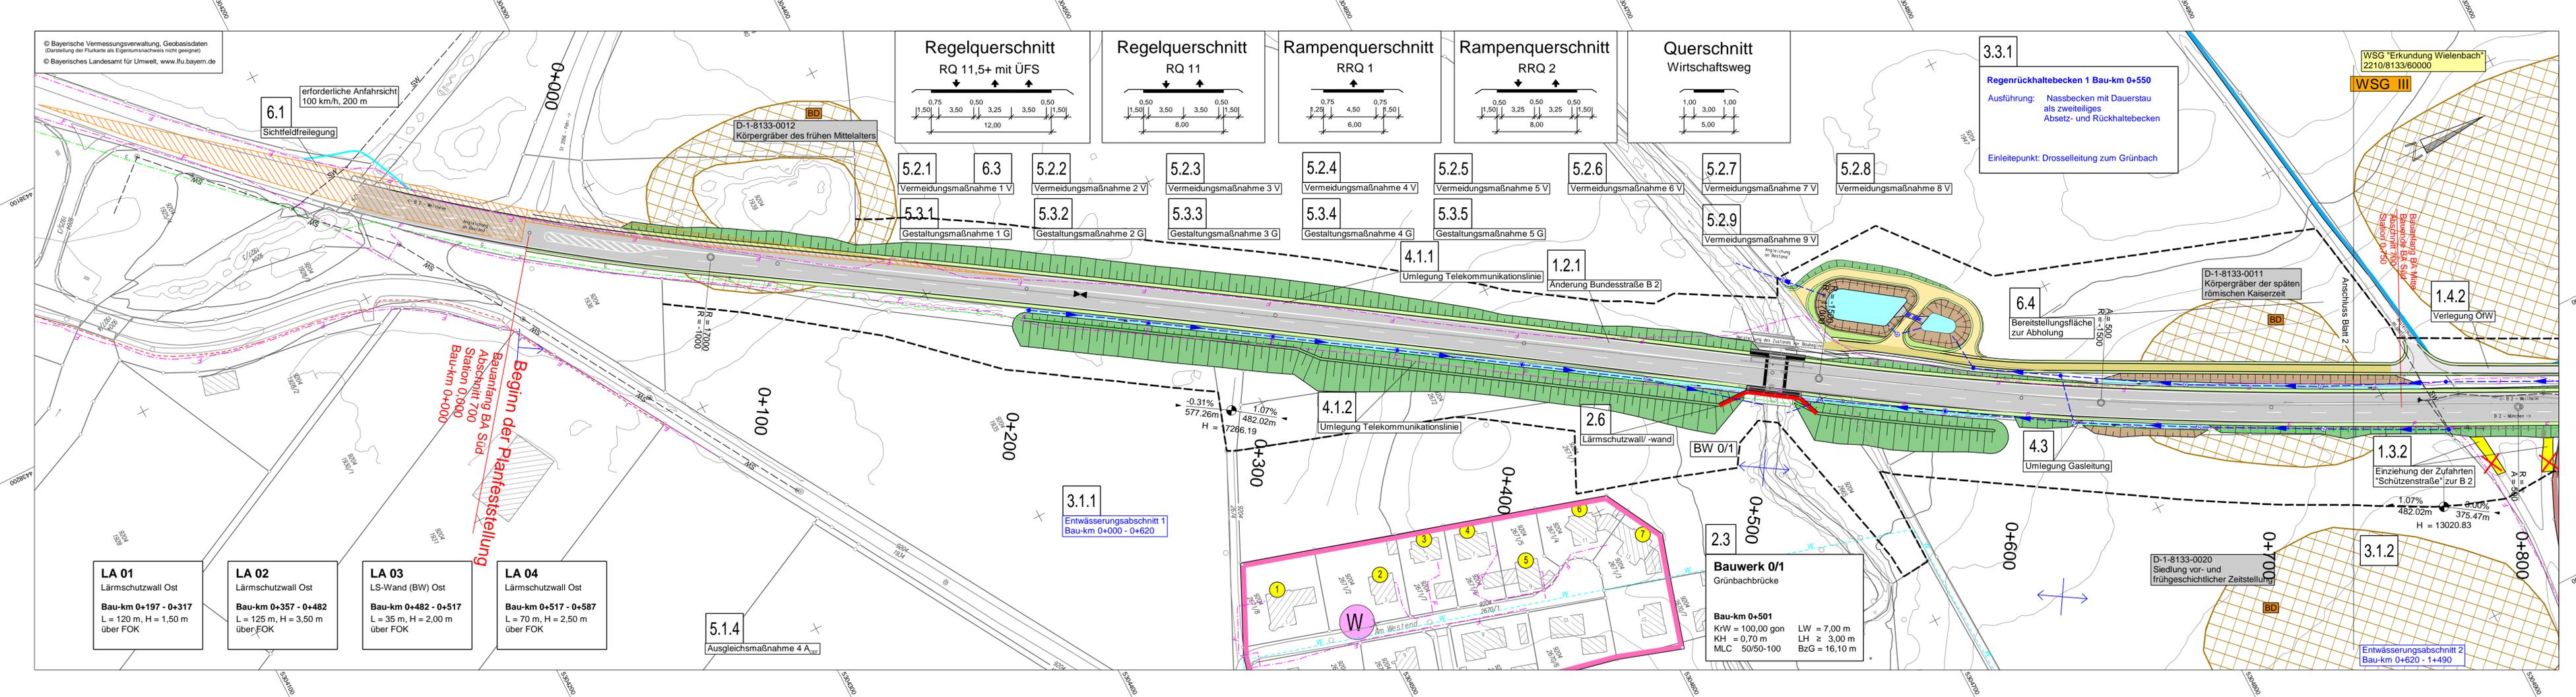

1 2 3

Staatliches Bauamt Weilheim

Münchener Straße 39  
82362 Weilheim

Tel.: 0881/990-0, Fax: 0881/990-1000, E-Mail: poststelle@stbauw.bayern.de

bearbeitet: 04/2019  
gezeichnet: 09/2018  
geprüft: 09/2018  
PSP Nr.:  
Projekt: B2\_r0\_WM\_Straus\_Transfer\_Vorwerkuf\_gem

Welker  
Welker  
Stapl

Nr.	Art der Änderung	Datum	Zeichen
-----	------------------	-------	---------

## FESTSTELLUNGSENTWURF

Straßenbauverwaltung Freistaat Bayern

Staatliches Bauamt Weilheim

Straße / Abschn.-Nr. / Station: B2/ Abs. 700 St. 0,000 - Abs. 730 St. 1,052

PROJIS-Nr.:

Unterlage / Blatt-Nr.: B 5 / 1\_3

Lageplan  
Bauabschnitt Süd

Maßstab: 1 : 1.000

B 2  
Ausbau Wielenbach - Pähl  
Bau-km 0+000 - 2+450

aufgestellt:  
Staatliches Bauamt Weilheim

Wellheim, den 10.04.2019