

Zeichenerklärung

Planung

- Einschnittsböschung / Abtrag
- Mulde mit Fließrichtung / Versickermulde
- Fahrbahn mit Achse und Fahrstreifenaufteilung
- Bankett
- Dammböschung / Auftrag
- Entwässerungsgraben mit Fließrichtung
- Straßennebenflächen
- Wirtschaftsweg, befestigt
- Wirtschaftsweg, unbefestigt
- Radweg

Neigungsbrechpunkt mit Angabe von Ausrundungshalbmesser, Neigung und Abstand zum nächsten Neigungspunkt

Gradientenhochpunkt

Gradiententiefpunkt

Straßenquerneigung

Brücke mit Widerlager

Immissionsschutz

- Objekt Nr. ohne / mit Grenzwertüberschreitung
- Lärmschutzwand
- Lärmschutzwall

Regelungsverzeichnis

Nr. im Regelungsverzeichnis

Sonstiges

- Baumfällung
- freizuhaltendes Sichtfeld
- Rückbaufläche / Abbruch
- Regenrückhaltebecken mit Nummer
- Baufeldgrenze

Verwaltung

- Landkreisgrenze
- Gemeindegrenze
- Gemarkungsgrenze
- Flurstücksgrenze

Versorgungseinrichtungen

vorhanden

- Trinkwasserleitung
- E-Freileitung
- E-Kabel
- Gasleitung
- Fernmeldekabel
- Schmutzwasserleitung

Entwässerung


vorhanden

geplant

- Rohrdurchlass DN 300 mit Böschungstück
- Regenwasserleitung mit Fließrichtung
- Straßenablauf
- Kontrollschacht
- Ablaufschacht

Schutzgebiete und Flächen

- FFH-Gebiet
- Landschaftsschutzgebiet
- Bodendenkmal
- Wasserschutzzone III
- Wohngebiet
- Mischgebiet
- Gewerbegebiet
- Auffüllungen und Sichtschutzwälle

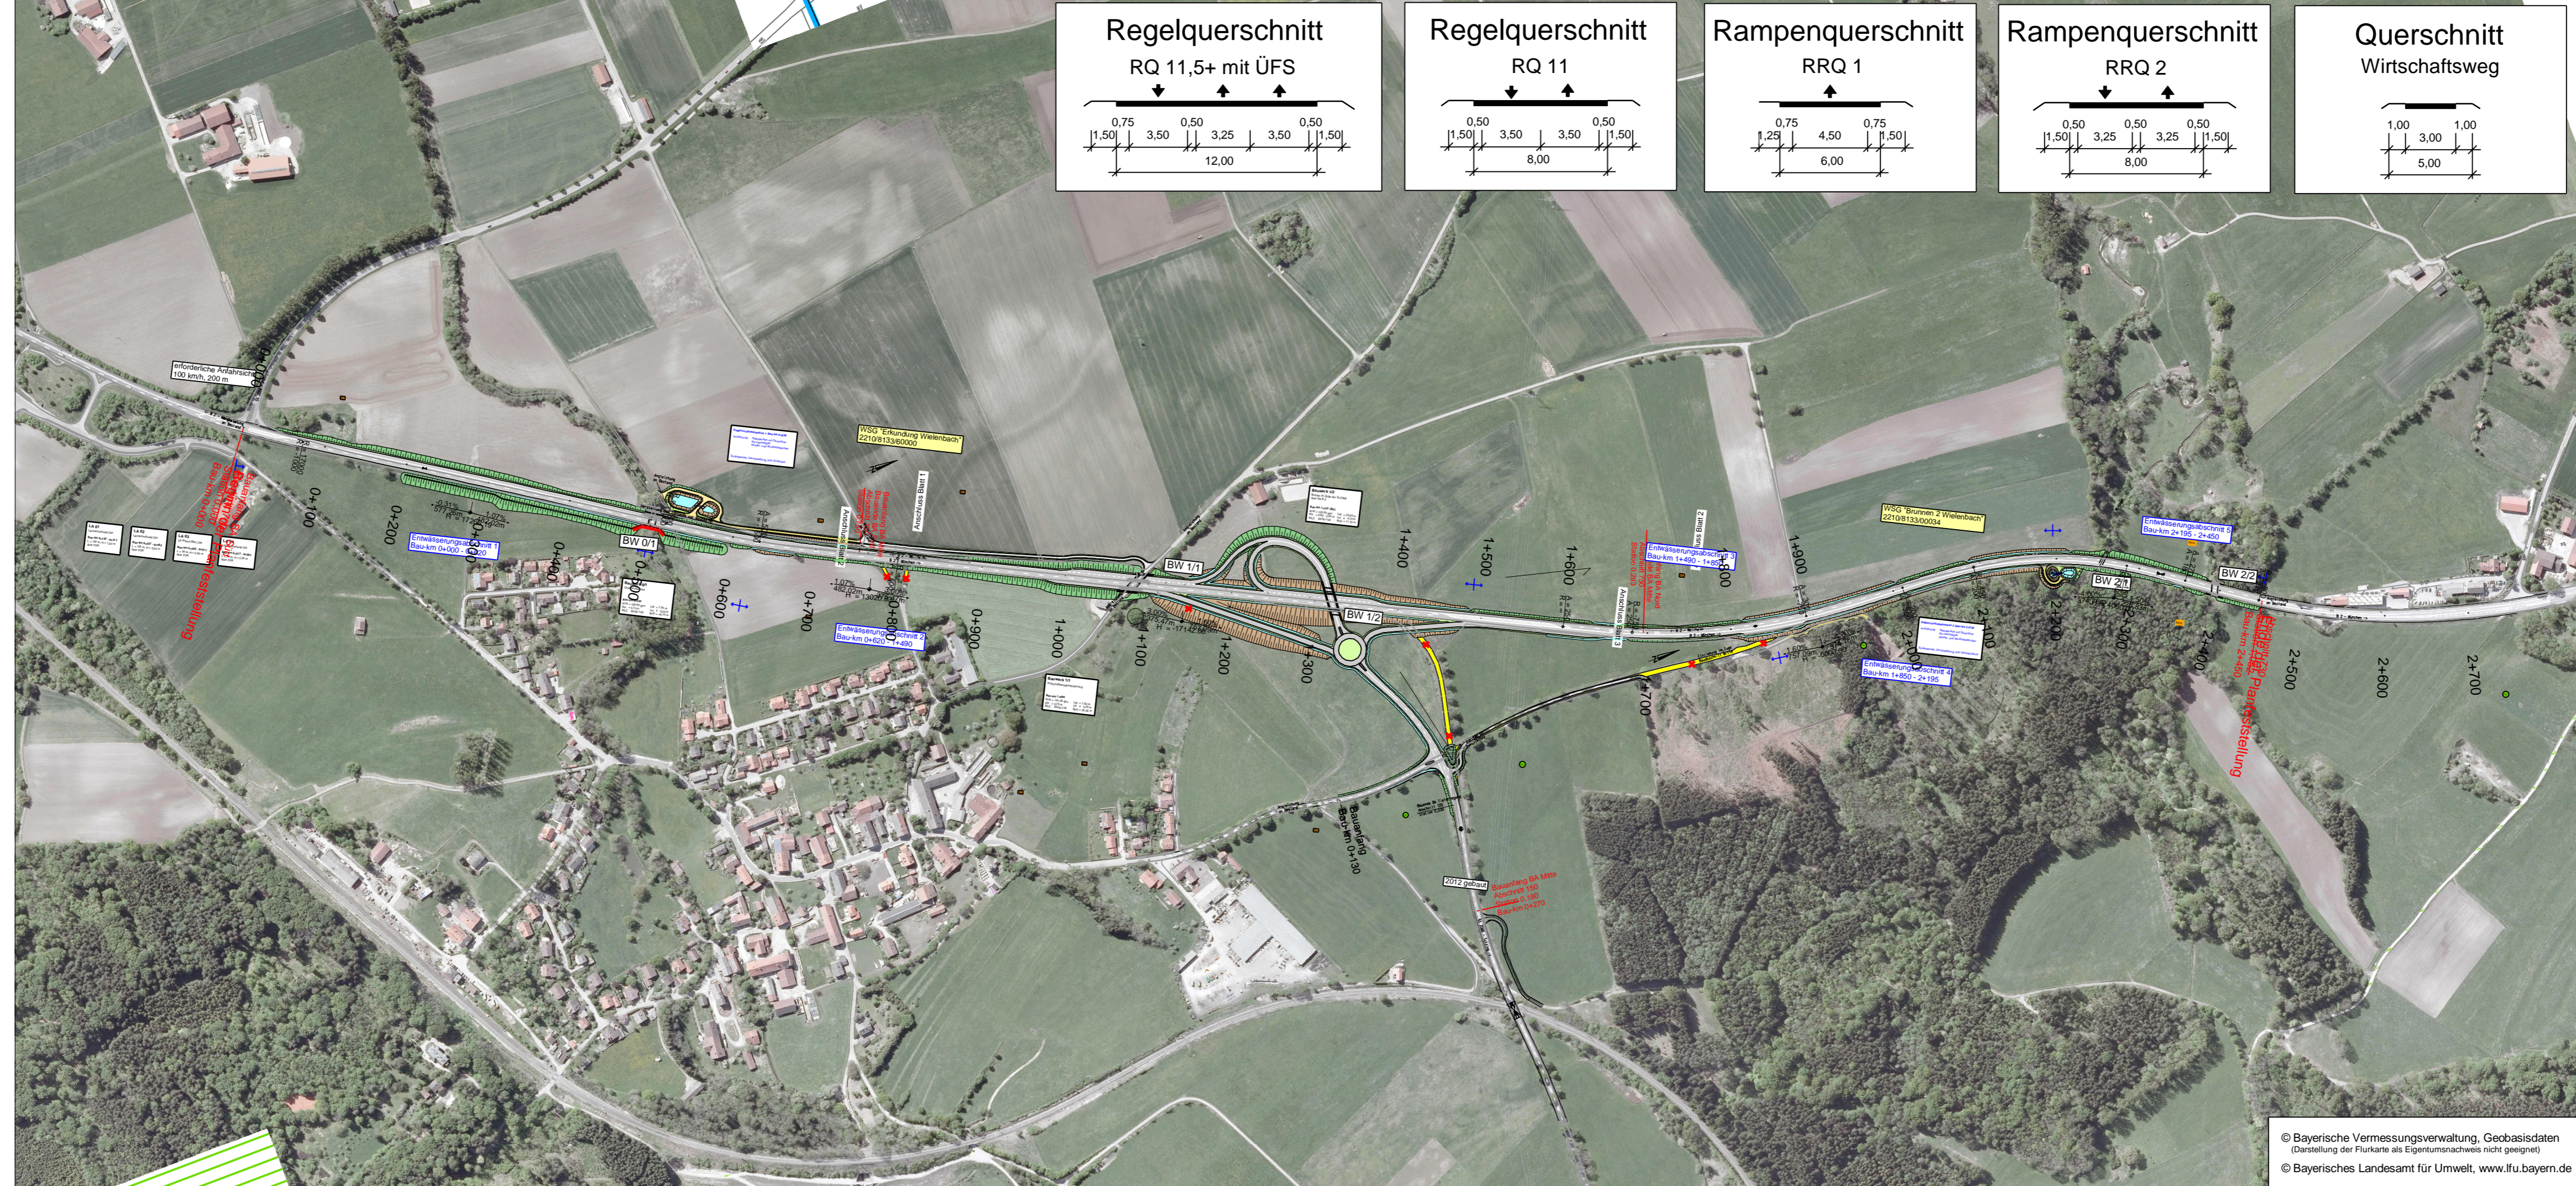

Staatliches Bauamt Weilheim	bearbeitet: 04/2019	Welker
Münchener Straße 39 82362 Weilheim	gezeichnet: 09/2018	Welker
Tel.: 0881/990-0, Fax: 0881/990-1000, E-Mail: poststelle@stbawm.bayern.de	geprüft: 09/2018	Stapf
	PSP Nr.:	
	Projekt: B2_n6_WM_Strais_Transfer_Vorentwurf_genehmigt	

Nr.	Art der Änderung	Datum	Zeichen

FESTSTELLUNGSENTWURF

Straßenbauverwaltung Freistaat Bayern	Unterlage / Blatt-Nr.:
Staatliches Bauamt Weilheim	Luftbild-Lageplan
Straße / Abschn.-Nr. / Station: B2/ Abs. 700 St. 0,000 - Abs. 730 St. 1,052	Maßstab: 1 : 5.000
PROJIS-Nr.:	

B 2
Ausbau Wielenbach - Pähl
 Bau-km 0+000 - 2+450

aufgestellt:
 Staatliches Bauamt Weilheim

Weilheim, den 10.04.2019